

- ЗОНИРОВАНИЕ ТЕРРИТОРИИ**
- ЖИЛЫЕ ЗОНЫ**
- Существующая зона застройки многоквартирной среднеэтажной
  - Существующая зона застройки многоквартирной малоэтажной
  - Существующая застройка одноквартирными домами с приусадебными участками
  - Реконструируемая многоквартирная жилая застройка
  - Реконструируемая застройка одноквартирными домами с приусадебными участками
  - Проектируемая многоквартирная застройка 3-4-этажная
  - Проектируемая застройка одноквартирными домами с приусадебными участками (1-я очередь)
  - Проектируемая застройка одноквартирными домами с приусадебными участками (расчетный срок)
  - Резервная территория застройки одноквартирными домами с приусадебными участками
- ЗОНЫ СМЕШАННОГО НАЗНАЧЕНИЯ**
- Зона общественно-жилого назначения
- ОБЩЕСТВЕННО-ДЕЛОВЫЕ ЗОНЫ**
- Существующий общественный центр
  - Зона делового, общественного и коммерческого назначения
  - Средние специальные учебные заведения
  - Общеобразовательные учебные заведения
  - Лечебно-профилактические учреждения
- РЕКРЕАЦИОННЫЕ ЗОНЫ**
- Зона зеленых насаждений общего пользования, парков
  - Зона песчаных, лесов
  - Зона спортивных комплексов и сооружений
  - Зона пляжей
- ПРОИЗВОДСТВЕННЫЕ ЗОНЫ**
- Существующие промышленные предприятия и производственно-коммунальные объекты
  - Резервная территория коммунально-складских предприятий
- ЗОНЫ ИНЖЕНЕРНОЙ И ТРАНСПОРТНОЙ ИНФРАСТРУКТУРЫ**
- Зоны объектов инженерной инфраструктуры
  - Зоны объектов транспортной инфраструктуры
- ЗОНЫ СЕЛЬСКОХОЗЯЙСТВЕННОГО ИСПОЛЬЗОВАНИЯ**
- Пашни, огороды, луга
- ЗОНЫ СПЕЦИАЛЬНОГО НАЗНАЧЕНИЯ**
- Существующие кладбища
  - Проектируемые кладбища
- ПРОЧИЕ ЗОНЫ**
- Коллективные садоводства
  - Ботанические сады учебных заведений
  - Реки, озера
  - Ручья
  - Заказники


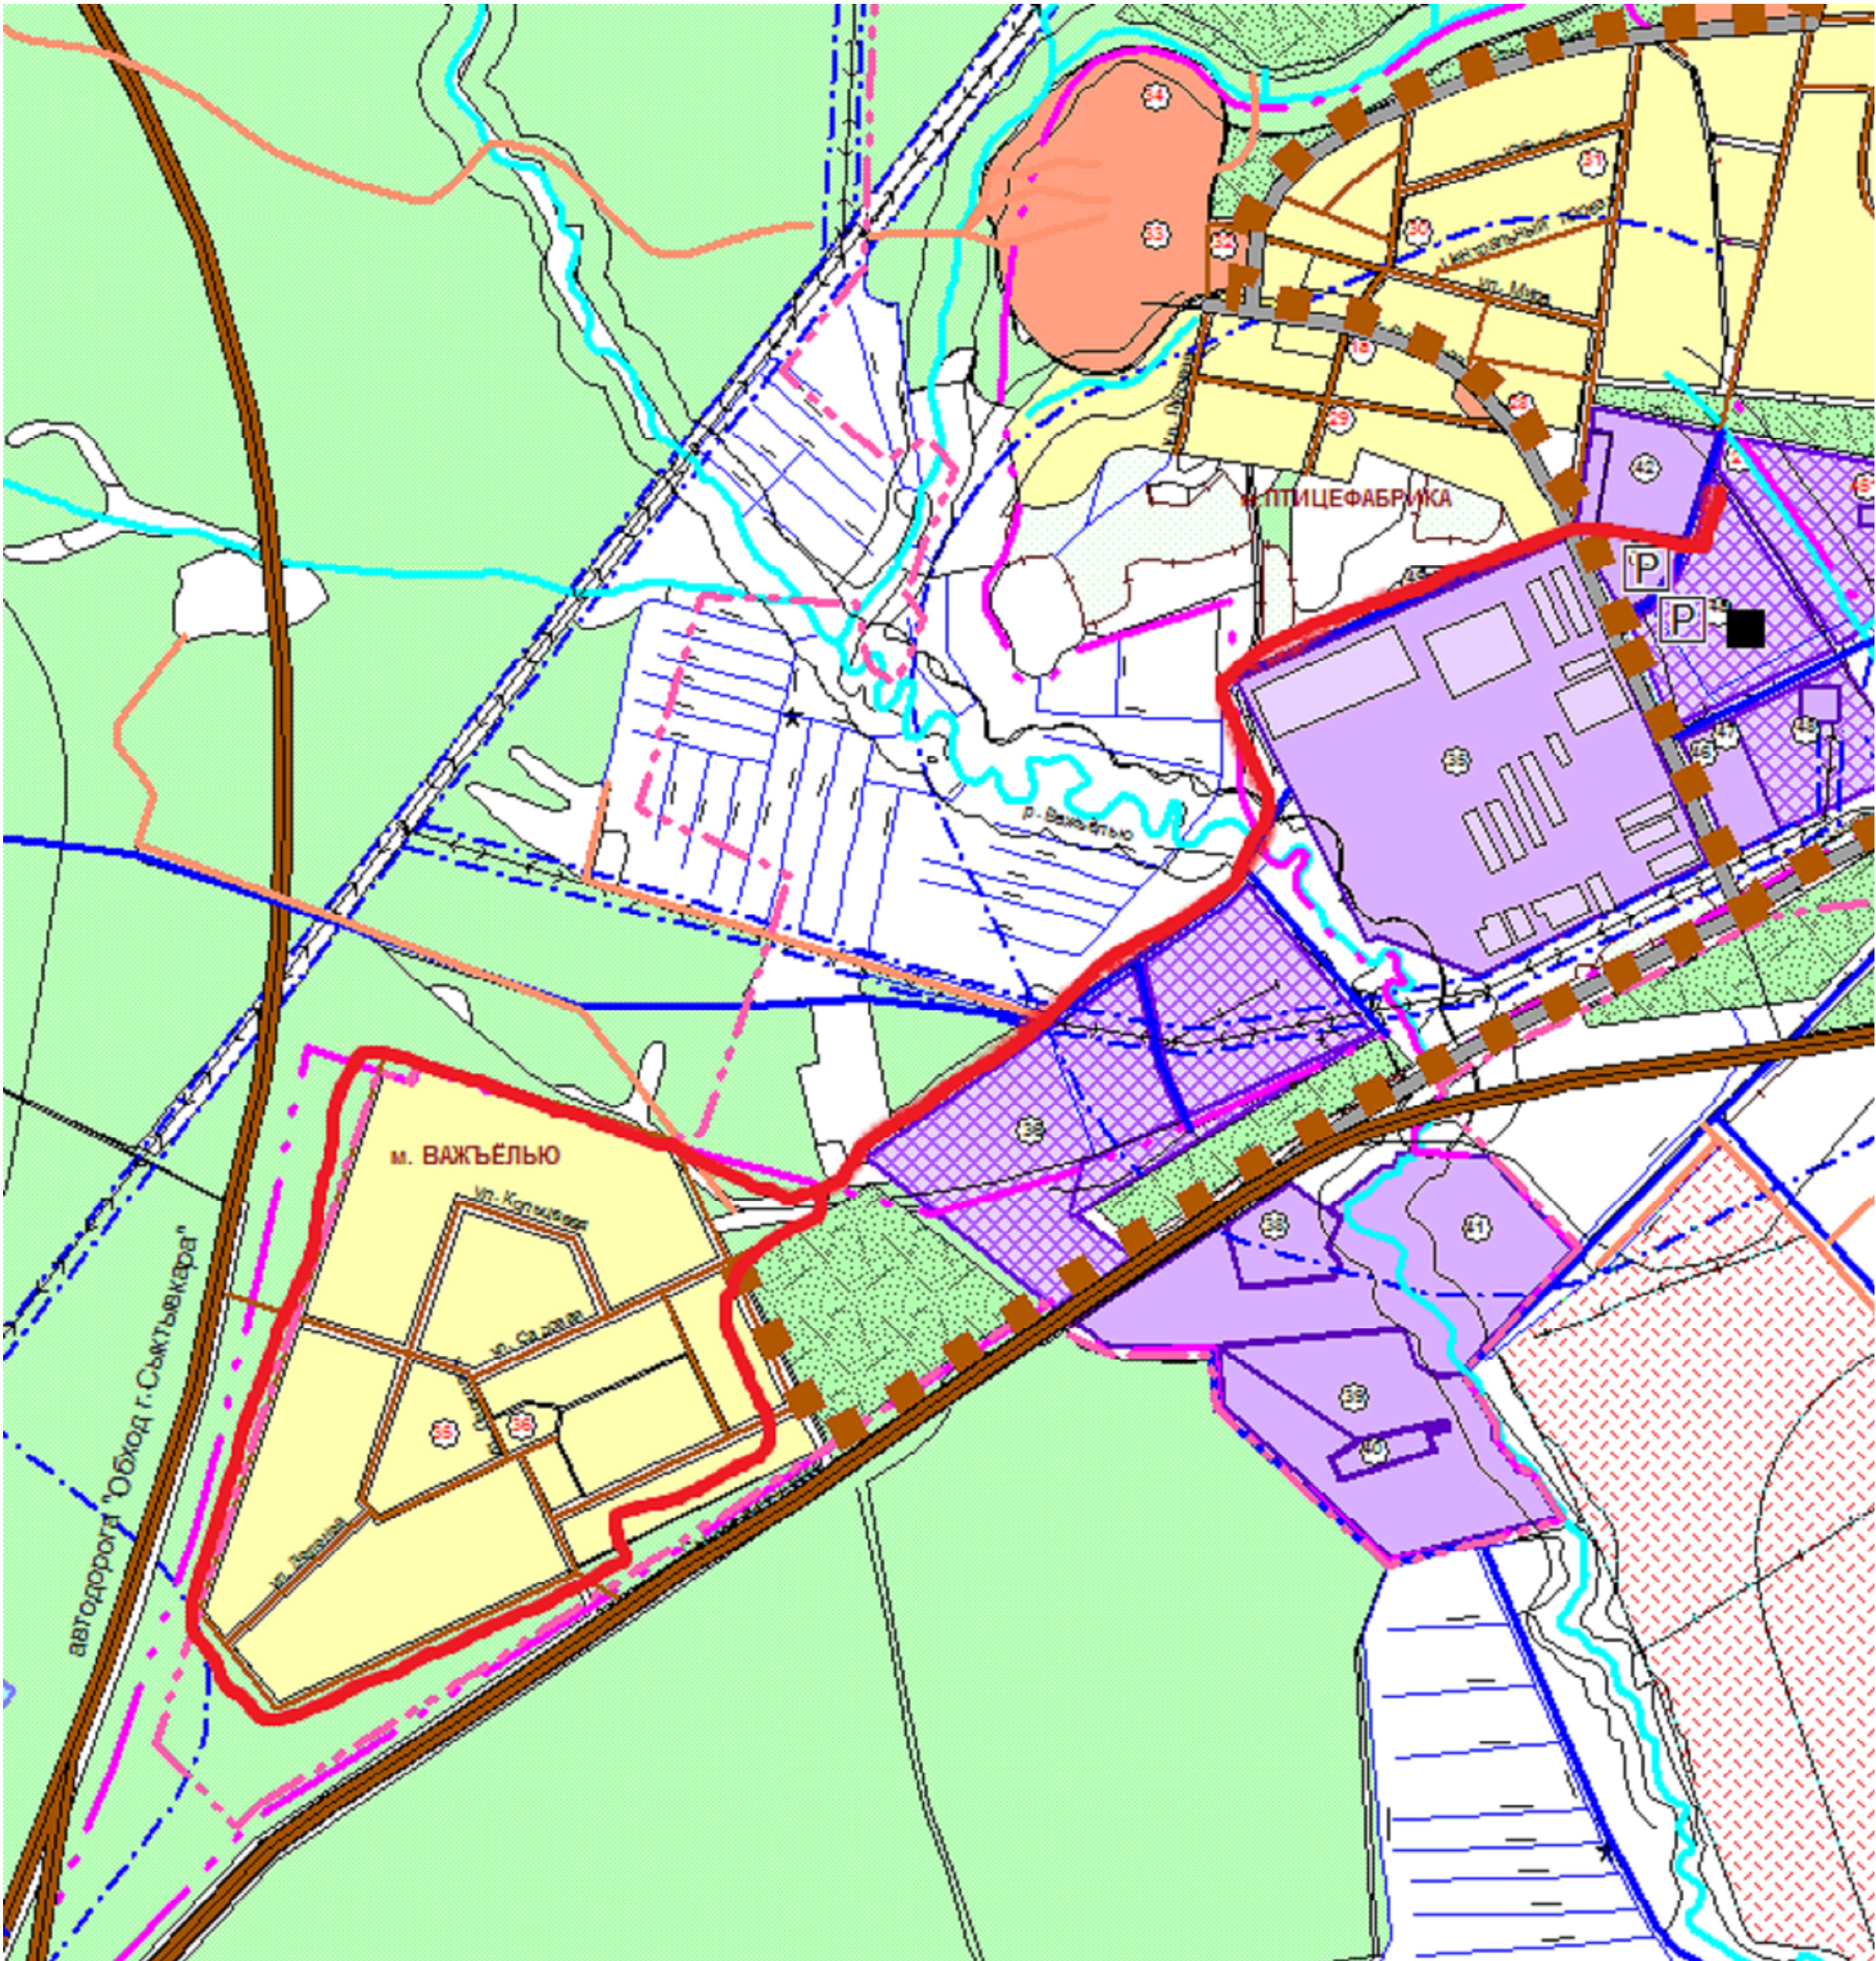


Схема расположения проектируемой территории

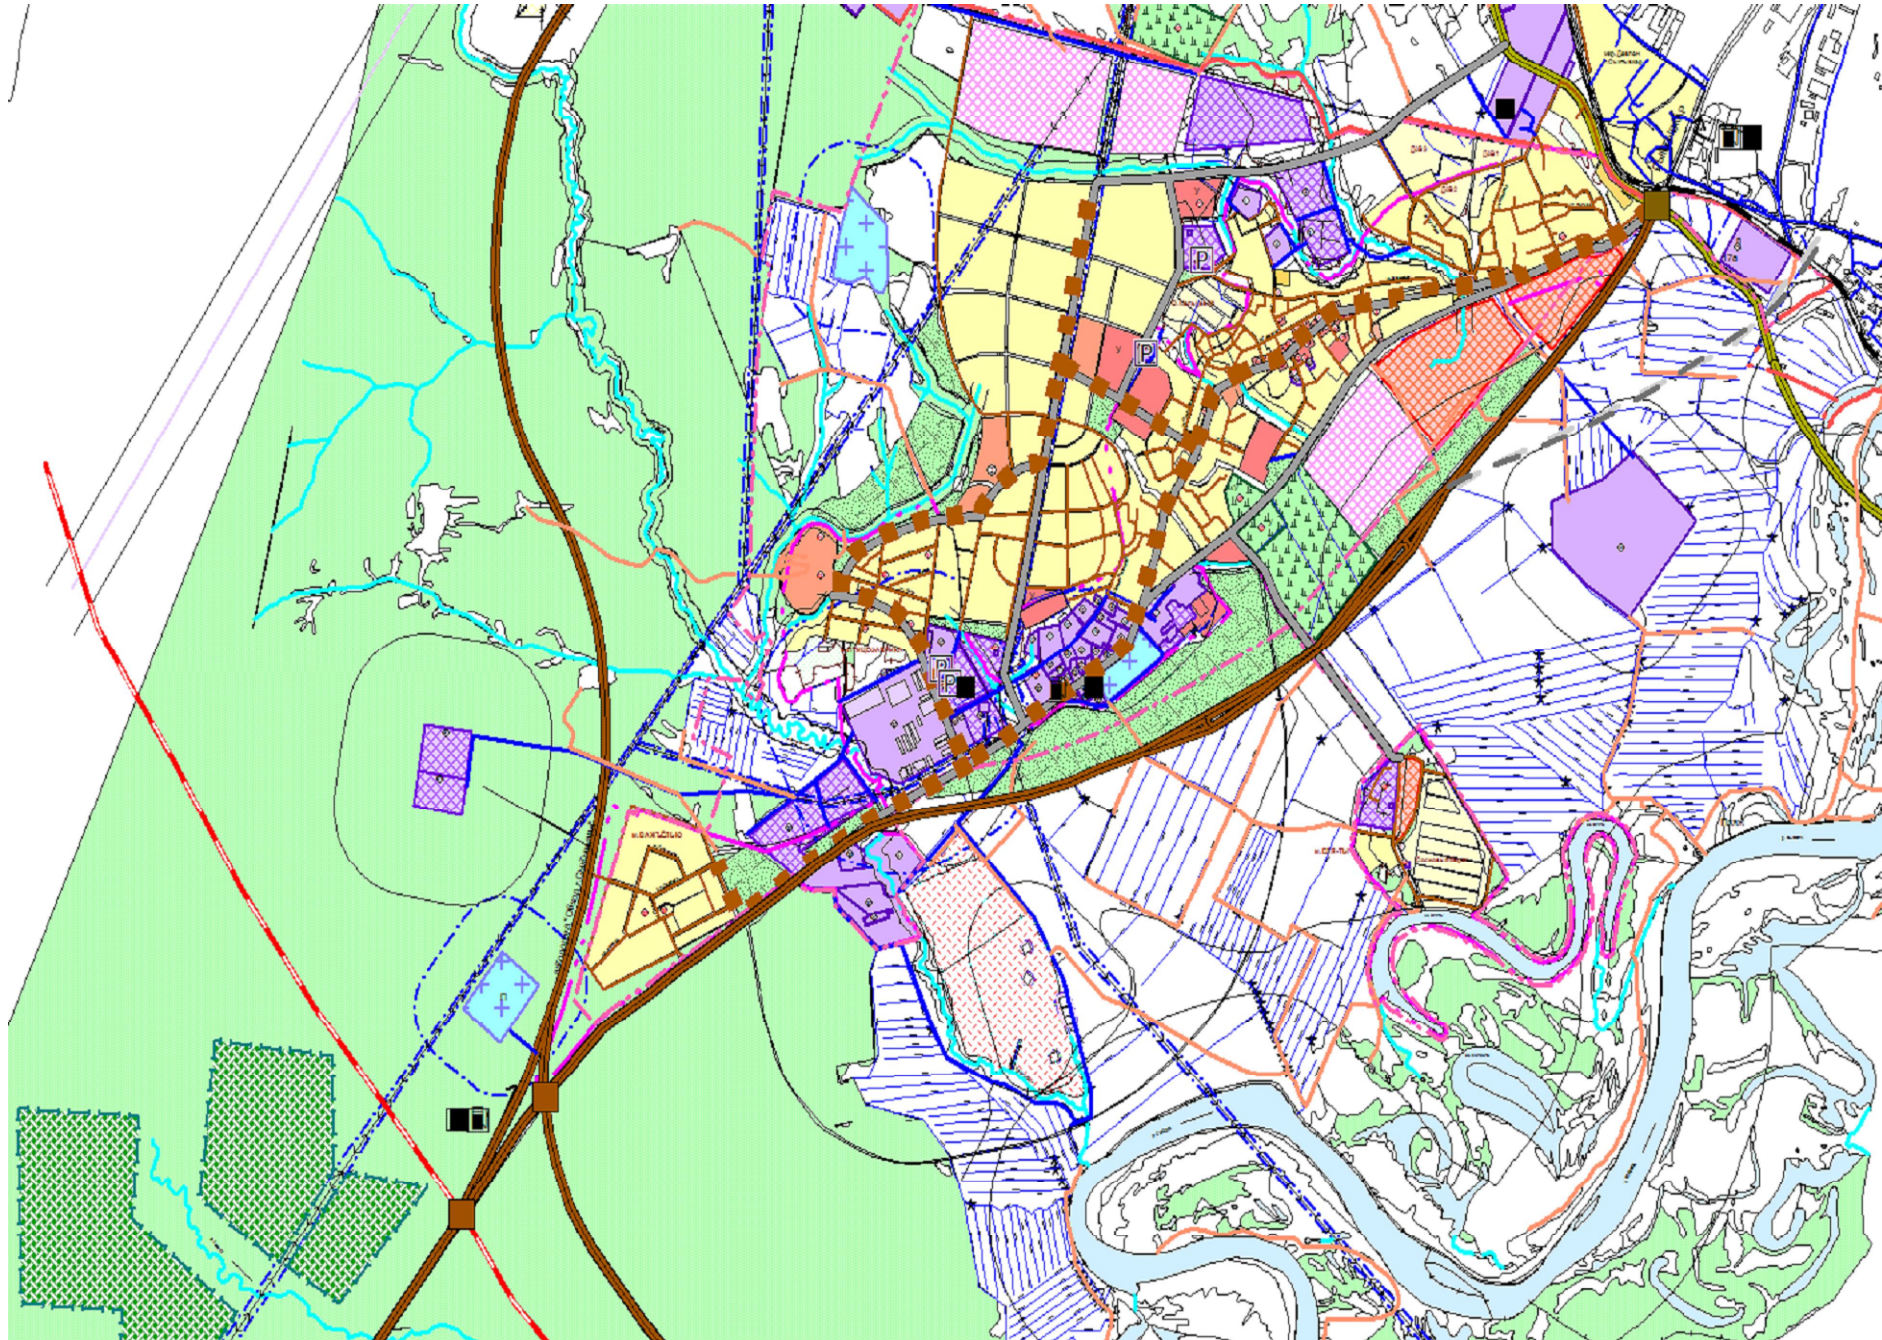

- Границы зон с особыми условиями использования территорий**
- Санитарно-защитные зоны промышленных предприятий и коммунальных объектов
  - Водоохранная зона рек
  - I пояс зоны санитарной охраны источников водоснабжения
  - II пояс зоны санитарной охраны источников водоснабжения
  - III пояс зоны санитарной охраны источников водоснабжения (расчетный)
  - III пояс зоны санитарной охраны источников водоснабжения (утвержденный)
  - Граница заливных земель
- ГРАНИЦЫ**
- Граница административных районов
  - Существующая черта населенного пункта с. Вильгорт
  - Проектная черта населенного пункта с. Вильгорт

						Заказчик : Канева М.А.				
						Проект планировки и межевания территории для объекта "Газификация индивидуальных жилых домов в с. Выльгорт, 13 км Сысольского шоссе."				
Изм.	Кол.уч.	Лист	№ док.	Подпись	Дата					
Директор	Ермолин В.В.					Материалы по обоснованию проекта планировки территории		Стадия ПП	Лист 1	Листов 1
						Схема расположения проектируемой территории в системе планировочной организации территории с. Выльгорт М 1:10000		ООО "Геодезист" г. Сыктывкар		