

Выписка из Единого государственного реестра недвижимости об основных характеристиках и зарегистрированных правах на объект недвижимости

Сведения об основных характеристиках объекта недвижимости

В Единый государственный реестр недвижимости внесены следующие сведения:

Земельный участок			
вид объекта недвижимости			
Лист №1	Раздел 1	Всего листов раздела 1: 1	Всего разделов: 2
		Всего листов выписки: 2	
20 июня 2018г.			
Кадастровый номер:		11:04:1001009:1006	
Номер кадастрового квартала:		11:04:1001009	
Дата присвоения кадастрового номера:		19.06.2018	
Ранее присвоенный государственный учетный номер:		данные отсутствуют	
Адрес (местоположение):		Российская Федерация, Республика Коми, Сыктывдинский муниципальный район, сельское поселение Вельгорт, с. Вельгорт	
Площадь, м2:		3729 +/- 21	
Кадастровая стоимость, руб:		3105734.94	
Кадастровые номера расположенных в пределах земельного участка объектов недвижимости:		11:04:0000000:374	
Категория земель:		Земли населенных пунктов	
Виды разрешенного использования:		спортивные комплексы	
Статус записи об объекте недвижимости:		Сведения об объекте недвижимости имеют статус "актуальные"	
Особые отметки:		Сведения для заполнения разделов: 2 - Сведения о зарегистрированных правах, отсутствуют.	
Получатель выписки:		Долигер Наталья Владимировна (представитель правообладателя), Правообладатель: АДМИНИСТРАЦИЯ МУНИЦИПАЛЬНОГО ОБРАЗОВАНИЯ МУНИЦИПАЛЬНОГО РАЙОНА "СЫКТЫВДИНСКИЙ"	

Раздел 1 Лист

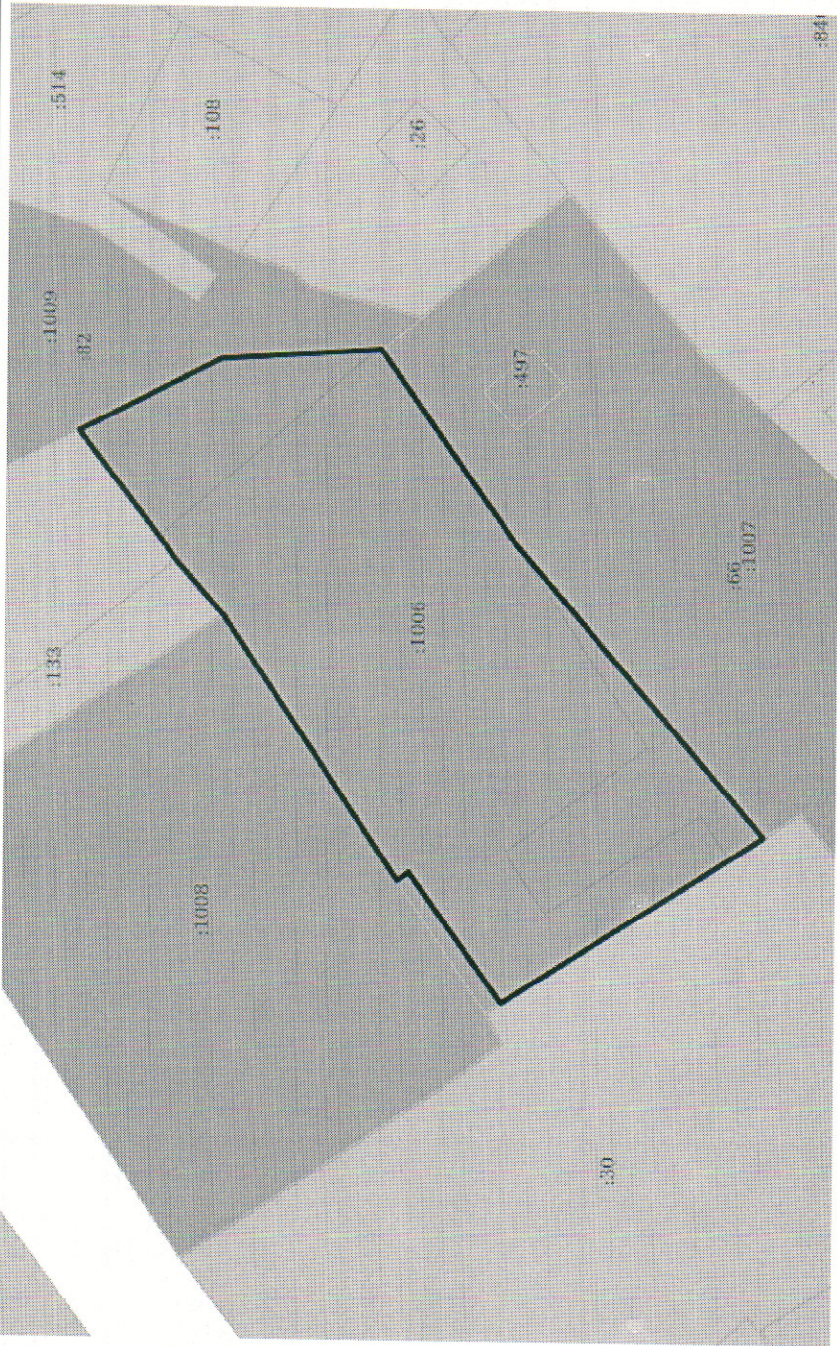
полное наименование должности		подпись	инициалы, фамилия
-------------------------------	--	---------	-------------------

М.П.

Выписка из Единого государственного реестра недвижимости об основных характеристиках и зарегистрированных правах на объект недвижимости

Раздел 3

Описание местоположения земельного участка

Земельный участок			
вид объекта недвижимости			
Лист №1	Раздел 3	Всего листов раздела 3: 1	Всего разделов: 2
20 июня 2018г.		Всего листов выписки: 2	
Кадастровый номер: 11:04:1001009:1006			
План (чертеж, схема) земельного участка			
			
Масштаб 1:900		Условные обозначения:	
полное наименование должности		подпись	
		инициалы, фамилия	

М.П.