

Управление Федеральной службы государственной регистрации, кадастра и картографии по Республике Коми
полное наименование органа регистрации прав

Выписка из Единого государственного реестра недвижимости об основных характеристиках и зарегистрированных правах на объект недвижимости

Сведения об основных характеристиках объекта недвижимости
В Единый государственный реестр недвижимости внесены следующие сведения:

Земельный участок			
Вид объекта недвижимости			
Лист №1 Раздел 1	Всего листов раздела 1: 1	Всего разделов: 2	Всего листов выписки: 2
13 апреля 2020г.			
Кадастровый номер:	11:04:0501001:1820		
Номер кадастрового квартала:	11:04:0501001		
Дата присвоения кадастрового номера:	13.04.2020		
Ранее присвоенный государственный учетный номер:	данные отсутствуют		
Адрес (местоположение):	Республика Коми, Сыктывдинский район, "сельское поселение Новчим"		
Площадь, м2:	15698 +/- 1096		
Кадастровая стоимость, руб:	не определена		
Кадастровые номера расположенных в пределах земельного участка объектов недвижимости:	данные отсутствуют		
Категория земель:	Земли особо охраняемых территорий и объектов		
Виды разрешенного использования:	базы отдыха		
Статус записи об объекте недвижимости:	Сведения об объекте недвижимости имеют статус "актуальные"		
Особые отметки:	Сведения для заполнения раздела: 2 - Сведения о зарегистрированных правах, отсутствуют.		
Получатель выписки:	Долгингер Наталья Владимировна (представитель правообладателя), Правообладатель: АДМИНИСТРАЦИЯ МУНИЦИПАЛЬНОГО ОБРАЗОВАНИЯ МУНИЦИПАЛЬНОГО РАЙОНА "СЫКТЫВДИНСКИЙ"		

полное наименование должности	подпись	инициалы, фамилия
-------------------------------	---------	-------------------


М.П.

70866

Выписка из Единого государственного реестра недвижимости об основных характеристиках и зарегистрированных правах на объект недвижимости

Описание местоположения земельного участка

Земельный участок			
Вид объекта недвижимости			
Лист №1	Раздел 3	Всего листов раздела 3: 1	Всего разделов: 2
		Всего листов выписки: 2	
13 апреля 2020г.			
Кадастровый номер:		11:04:0501001:1820	
План (чертеж, схема) земельного участка			

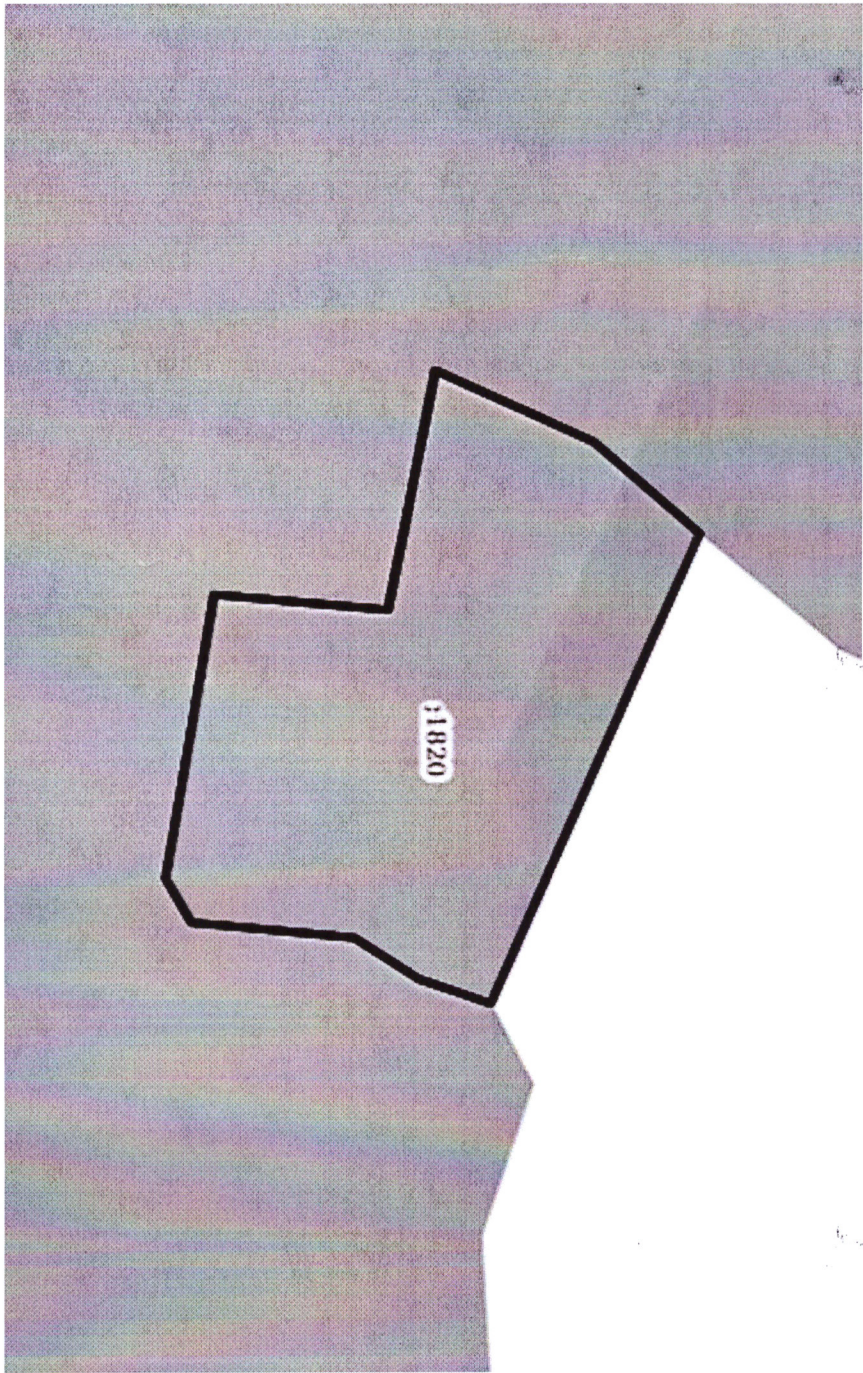

Масштаб 1:2000		Условные обозначения:			
полное наименование должности		подпись		инициалы, фамилия	

М.П.