

Управление Федеральной службы государственной регистрации, кадастра и картографии по Республике Коми
полное наименование органа регистрации прав

Выписка из Единого государственного реестра недвижимости об основных характеристиках и зарегистрированных правах на объект недвижимости

Сведения об основных характеристиках объекта недвижимости

В Единый государственный реестр недвижимости внесены следующие сведения:

Раздел 1 Лист 1

Земельный участок			
вид объекта недвижимости			
Лист №1	Раздел 1	Всего листов раздела 1: 1	Всего разделов: 2
			Всего листов выписки: 2
6 июля 2018г.			
Кадастровый номер:		11:04:0401001:8430	
Номер кадастрового квартала:		11:04:0401001	
Дата присвоения кадастрового номера:		05.07.2018	
Ранее присвоенный государственный учетный номер:		данные отсутствуют	
Адрес (местоположение):		Российская Федерация, Республика Коми, Сыктывдинский район, с. Лэзым	
Площадь, м2:		1530 +/- 14	
Кадастровая стоимость, руб:		250476.3	
Кадастровые номера расположенных в пределах земельного участка объектов недвижимости:		данные отсутствуют	
Категория земель:		Земли населенных пунктов	
Виды разрешенного использования:		строительство, содержание и использование жилых домов, предназначенных для проживания близких родственников	
Статус записи об объекте недвижимости:		Сведения об объекте недвижимости имеют статус "актуальные"	
Особые отметки:		Сведения для заполнения разделов: 2 - Сведения о зарегистрированных правах, отсутствуют.	
Получатель выписки:		Долингер Наталья Владимировна (представитель правообладателя), Правообладатель: АДМИНИСТРАЦИЯ МУНИЦИПАЛЬНОГО ОБРАЗОВАНИЯ МУНИЦИПАЛЬНОГО РАЙОНА "СЫКТЫВДИНСКИЙ"	

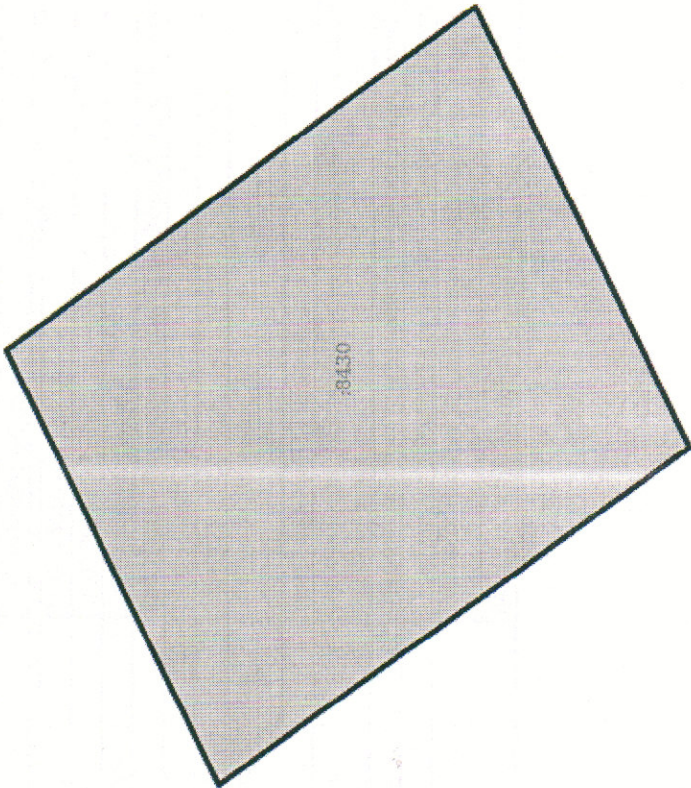
полное наименование должности		подпись	инициалы, фамилия

М.П.

Выписка из Единого государственного реестра недвижимости об основных характеристиках и зарегистрированных правах на объект недвижимости

Раздел 3

Описание местоположения земельного участка

Земельный участок			
вид объекта недвижимости			
Лист №1	Раздел 3	Всего листов раздела 3: 1	Всего разделов: 2
Всего листов выписки: 2			
6 июля 2018г.			
Кадастровый номер:		11:04:0401001:8430	
План (чертеж, схема) земельного участка			
			
Масштаб 1:500		Условные обозначения:	
полное наименование должности		подпись	
		инициалы, фамилия	

М.П.