

Выписка из Единого государственного реестра недвижимости об основных характеристиках и зарегистрированных правах на объект недвижимости

Сведения об основных характеристиках объекта недвижимости

В Единый государственный реестр недвижимости внесены следующие сведения:

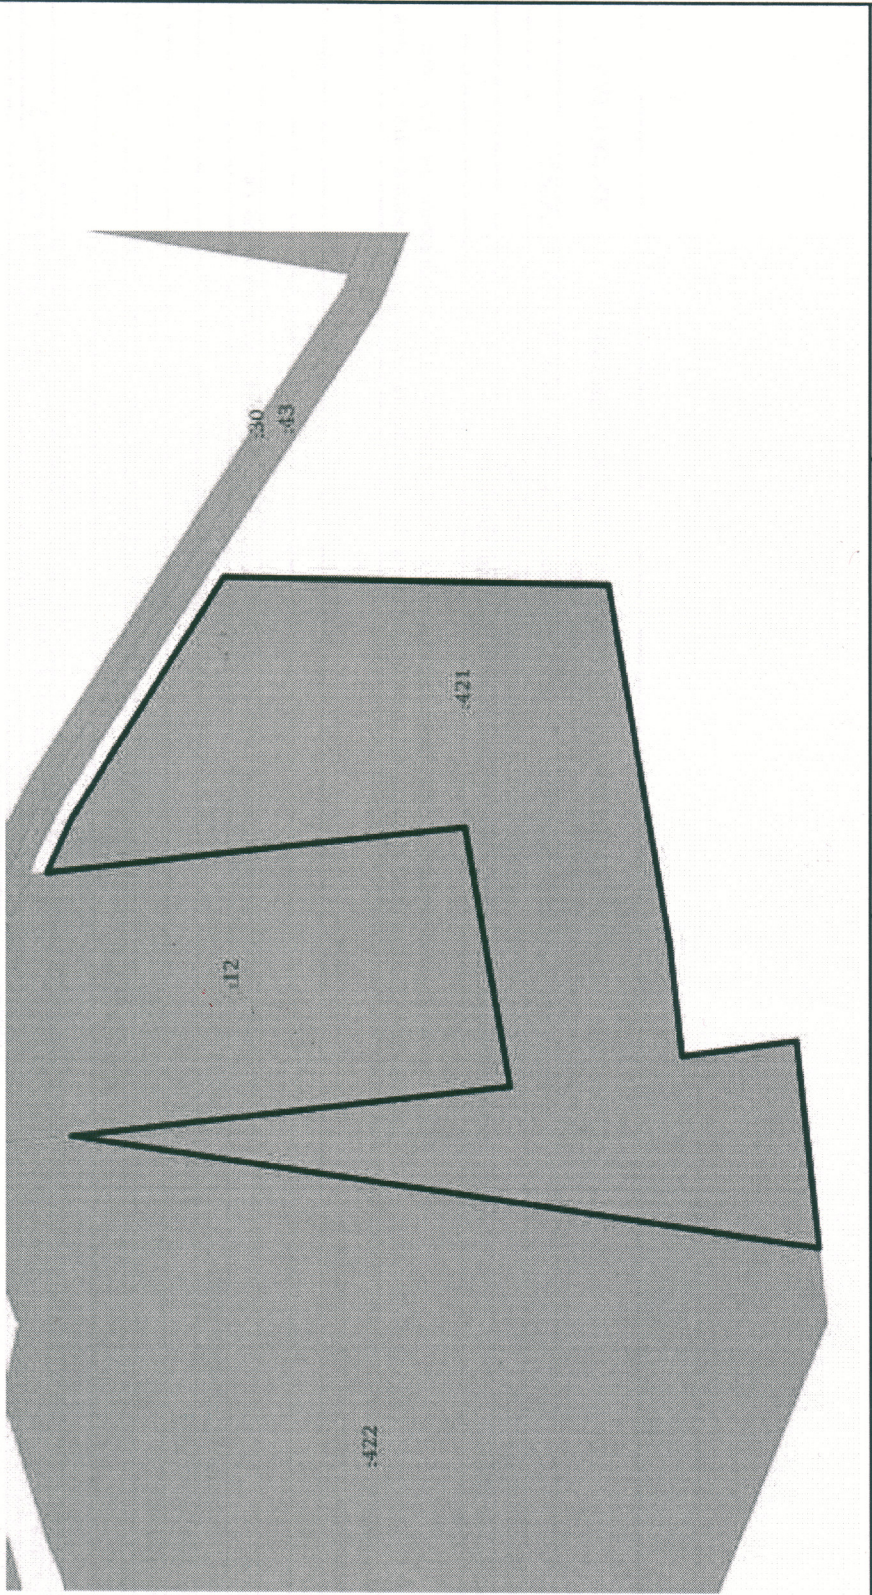
Земельный участок					Всего листов выписки: 2
вид объекта недвижимости					
Лист №1	Раздел 1	Всего листов раздела 1: 1	Всего разделов: 2		
7 ноября 2018г.					
Кадастровый номер:		11:05:0201003:421			
Номер кадастрового квартала:		11:05:0201003			
Дата присвоения кадастрового номера:		28.08.2017			
Ранее присвоенный государственный учетный номер:		данные отсутствуют			
Адрес (местоположение):		Республика Коми, Сыктывдинский район, сельское поселение "Зеленец", Ухтинское шоссе			
Площадь, м2:		48831 +/- 77			
Кадастровая стоимость, руб:		4227299.67			
Кадастровые номера расположенных в пределах земельного участка объектов недвижимости:		данные отсутствуют			
Категория земель:		Земли промышленности, энергетики, транспорта, связи, радиовещания, телевидения, информатики, земли для обеспечения космической деятельности, земли обороны, безопасности и земли иного специального назначения			
Виды разрешенного использования:		строительная промышленность, Строительная промышленность			
Статус записи об объекте недвижимости:		Сведения об объекте недвижимости имеют статус "актуальные"			
Особые отметки:		Сведения для заполнения разделов: 2 - Сведения о зарегистрированных правах, отсутствуют.			
Получатель выписки:		Долингер Наталья Владимировна (представитель заявителя), Заявитель: АДМИНИСТРАЦИЯ МУНИЦИПАЛЬНОГО ОБРАЗОВАНИЯ МУНИЦИПАЛЬНОГО РАЙОНА "СЫКТЫВДИНСКИЙ"			

Раздел 1 Лист

полное наименование должности		подпись		инициалы, фамилия	

М.П.

Выписка из Единого государственного реестра недвижимости об основных характеристиках и зарегистрированных правах на объект недвижимости
Описание местоположения земельного участка

Земельный участок			
вид объекта недвижимости			
Лист №1	Раздел 3	Всего листов раздела 3: 1	Всего разделов: 2
7 ноября 2018г.		Всего листов выписки: 2	
Кадастровый номер:		11:05:0201003:421	
План (чертеж, схема) земельного участка			
			
Масштаб 1:3000		Условные обозначения:	
полное наименование должности		подпись	
		инициалы, фамилия	

М.П.