


Правила землепользования и застройки сельского поселения "Нювчим" Карта градостроительного зонирования п.ст. "Нювчим"

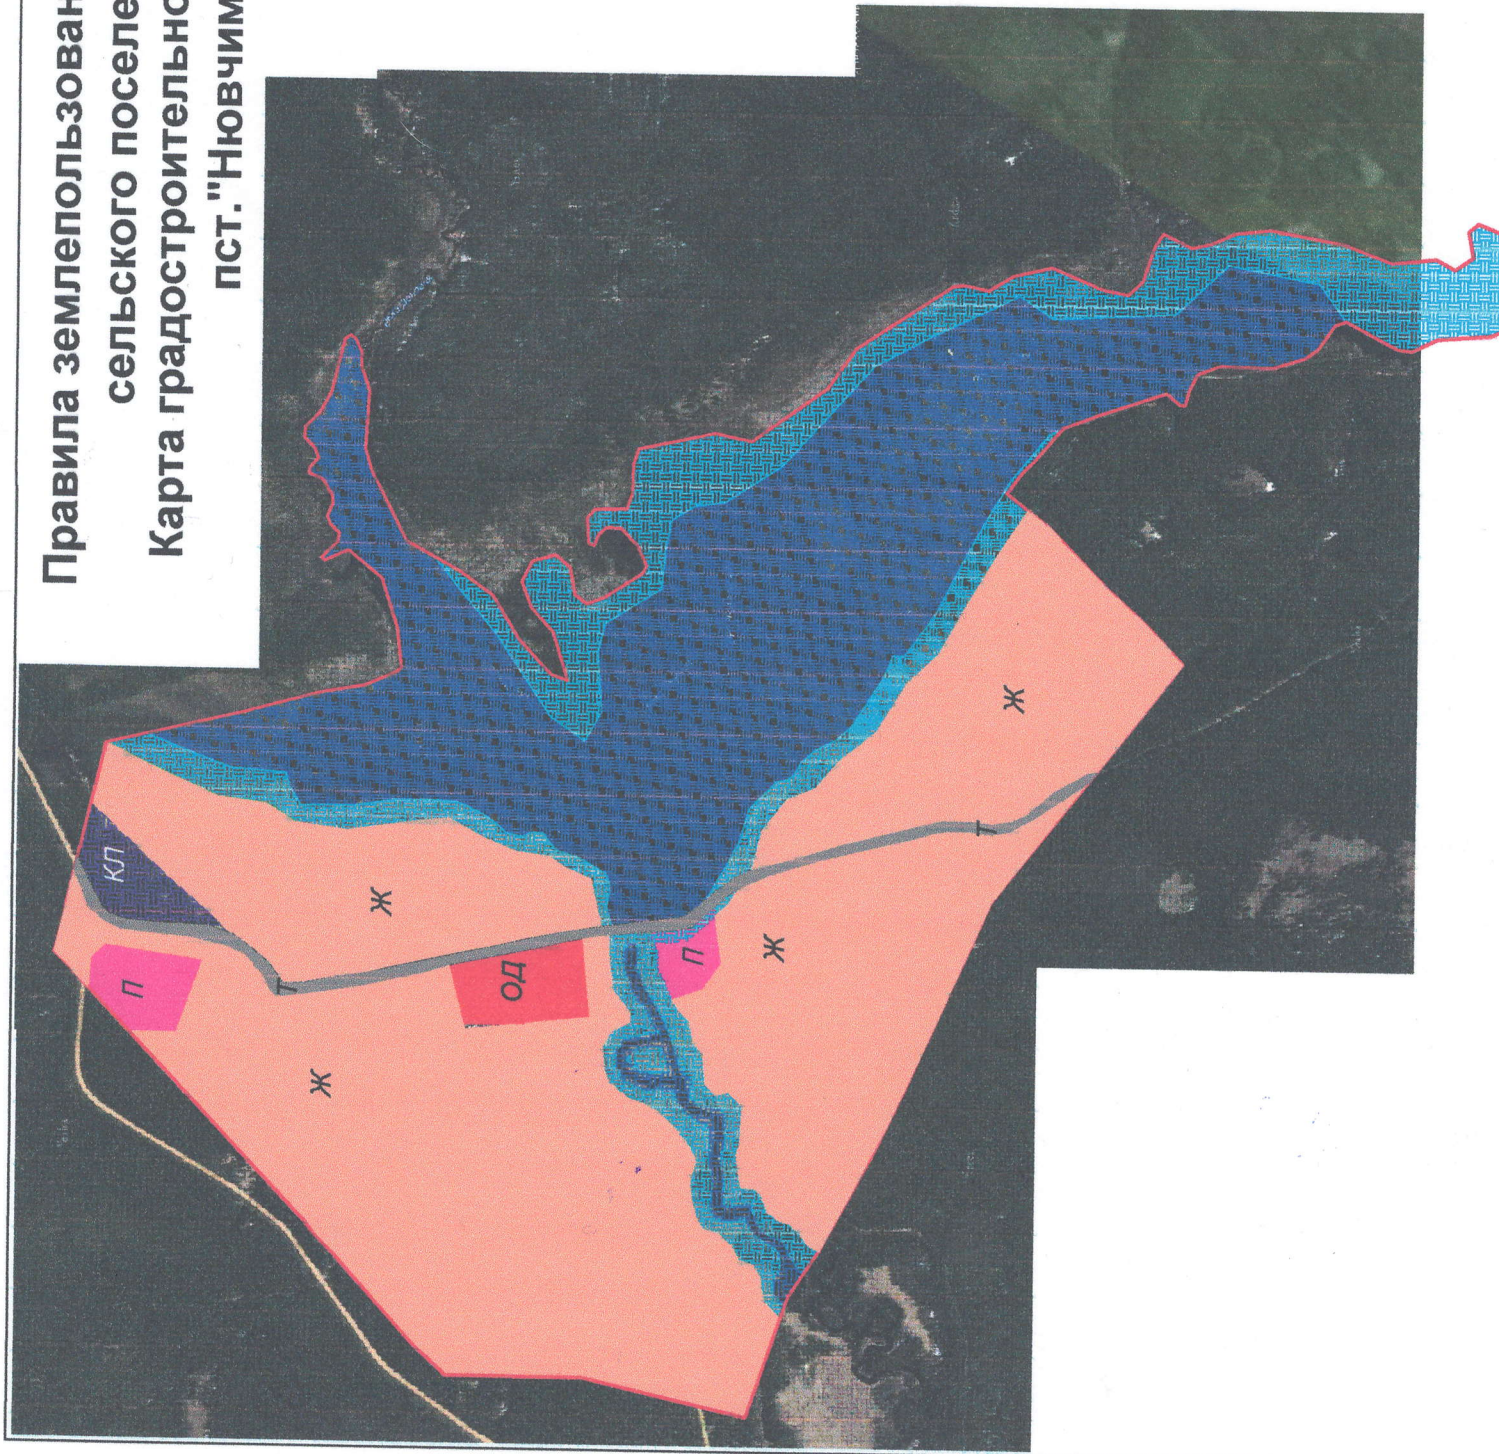

- Условные обозначения:
- Территориальные зоны:
 - Жилые зоны:
 - Ж
 - Общественно-деловые зоны:
 - ОД
 - Зоны инженерной и транспортной инфраструктуры:
 - Т
 - Рекреационные зоны:
 - Р
 - Производственные зоны:
 - П
 - Зоны специального назначения:
 - КП
 - Зоны с особыми условиями использования территорий:
 - Водоохранная зона
 - Грибная защитная полоса