



ПОСТАНОВЛЕНИЕ
администрация муниципального образования
муниципального района «Сыктывдинский»
«Сыктывдин» муниципальной районин
муниципальной юкбнса администрациялн
ШУОМ

от 29 ноября 2016 года

№ 11/1849

О разрешении на подготовку проекта межевания территории в с. Выльгорт

В соответствии со статьями 41, 43, 45, 46 Градостроительного кодекса Российской Федерации, подпунктом 4 пункта 3 статьи 11.3, статьей 39.2 Земельного кодекса Российской Федерации, статьей 14 Федерального закона от 6 октября 2003 года № 131-ФЗ «Об общих принципах организации местного самоуправления в Российской Федерации», на основании имеющихся материалов и обращения Сафаровой Лолы Худойдодовны, администрация муниципального образования муниципального района «Сыктывдинский»

ПОСТАНОВЛЯЕТ:

1. Разрешить Сафаровой Лолс Худойдодовне подготовку проекта межевания территории в отношении элемента планировочной структуры, расположенного по адресу: Республика Коми, Сыктывдинский район, с Выльгорт, в кадастровом квартале 11:04:1001011, согласно приложению.

2. Контроль за исполнением настоящего постановления возложить на заместителя руководителя администрации муниципального района (Н.В. Долингер).


3. Настоящее постановление вступает в силу со дня его официального опубликования.

Первый заместитель руководителя
администрации муниципального района



К.М. Баранов

№ 11/1849

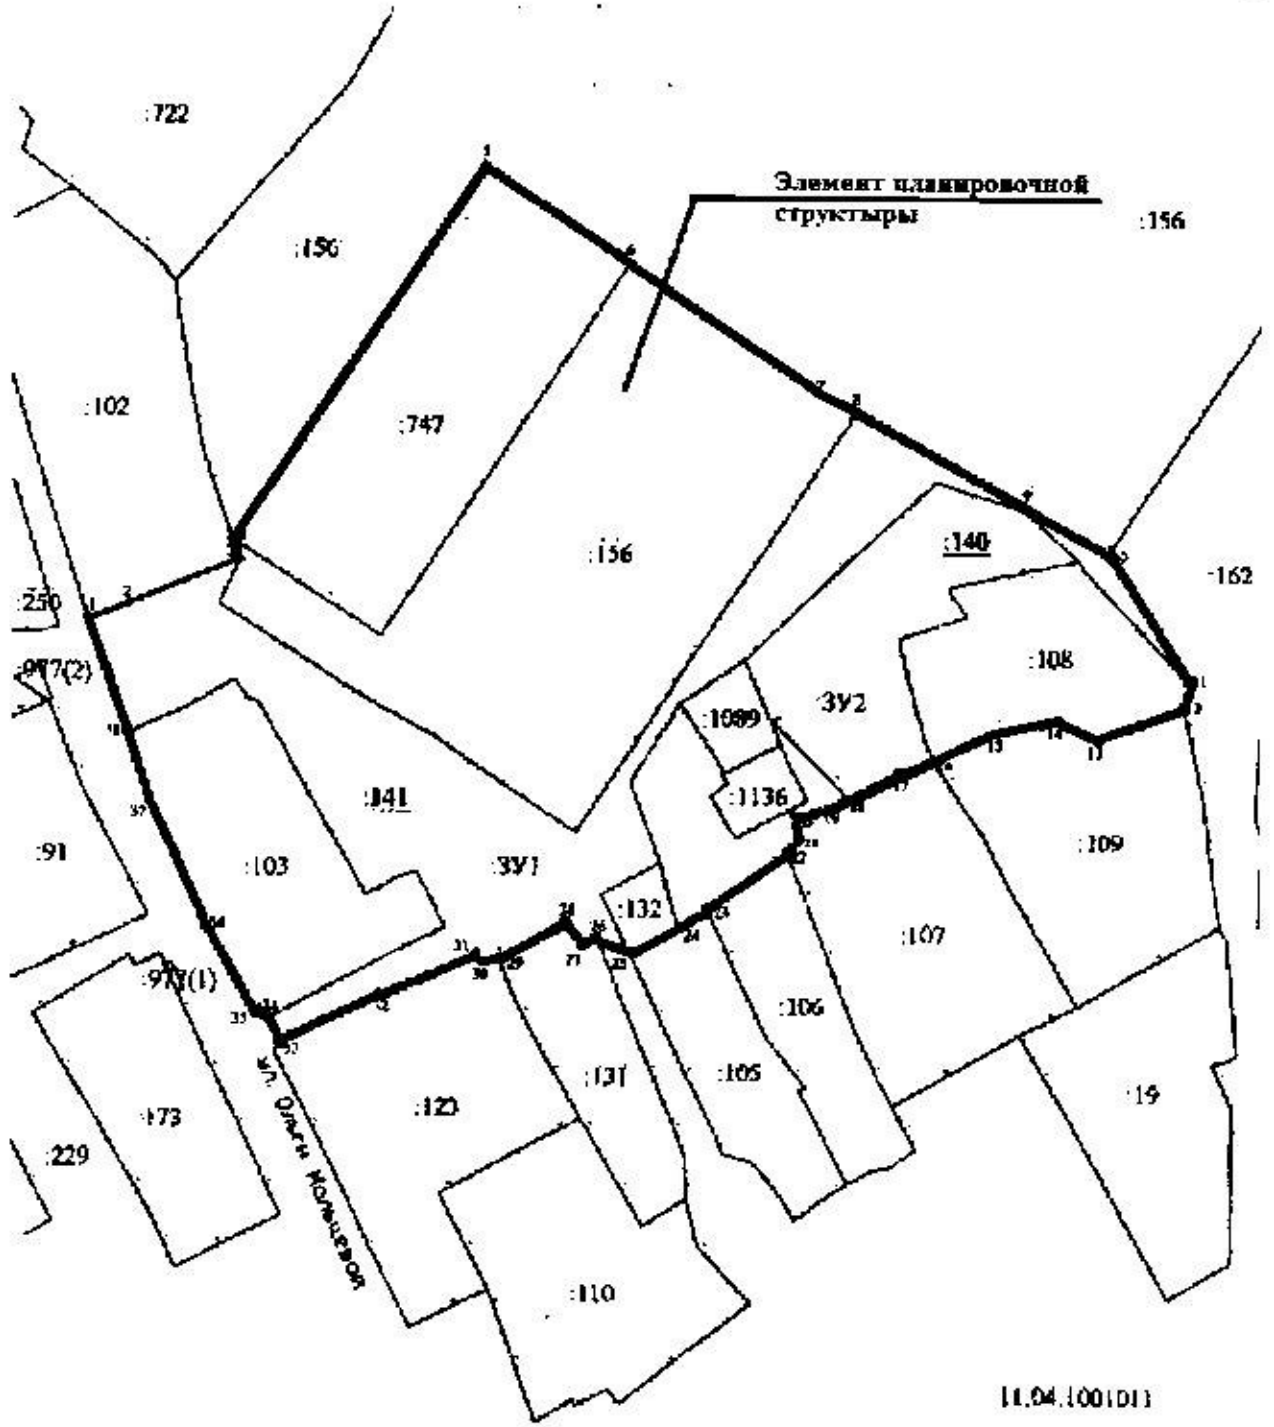

11.04.100(01)