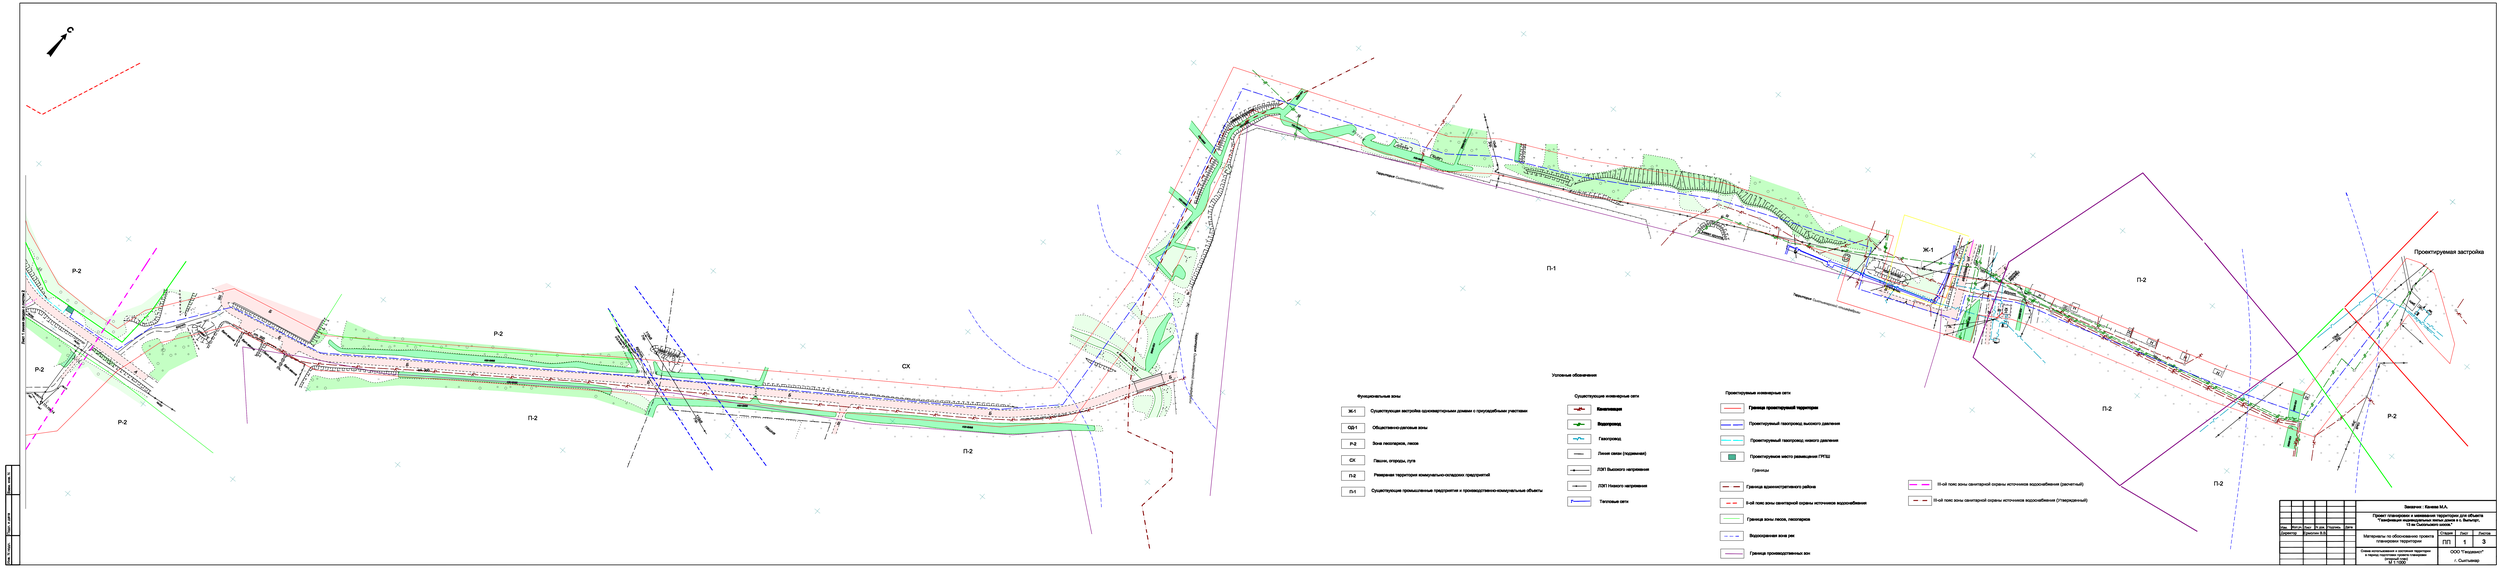
С
Р-2
Р-2
Р-2
Р-2
П-2
СХ
П-2
П-1
Ж-1
П-2
П-2
Проектируемая застройка
Условные обозначения
Функциональные зоны
Ж-1 Существующая застройка малоэтажными домами с приусадебными участками
ОД-1 Общественно-деловые зоны
Р-2 Зона лесопарков, лесов
СХ Пашни, огороды, луга
П-2 Резервная территория коммунально-складских предприятий
П-1 Существующие промышленные предприятия и производственно-коммунальные объекты
Существующие инженерные сети
Канализация
Водопровод
Газопровод
Линии связи (подземные)
ЛЭП Высокого напряжения
ЛЭП Низкого напряжения
Тепловые сети
Проектируемые инженерные сети
Граница проектируемой территории
Проектируемый газопровод высокого давления
Проектируемый газопровод низкого давления
Проектируемое место размещения ГРПШ
Границы
Граница административного района
II-ой пояс зоны санитарной охраны источников водоснабжения
Граница зоны лесов, лесопарков
Водохранная зона рек
Граница производственных зон
III-ой пояс зоны санитарной охраны источников водоснабжения (расчетный)
III-ой пояс зоны санитарной охраны источников водоснабжения (утвержденный)
Заказчик: Канаев М.А.
Проект планировки и межевания территории для объекта "Комфортная городская среда домов в п. Выльгорт, 12 м.Сыктывкар округа"
Материалы по обоснованию проекта планировки территории
Стадия ПП
Лист 1
Листов 3
Схема использования и состояния территории в масштабе территории планировки
М 1:1000
ООО "Ижшахмат"
г. Сыктывкар
Изм. Кол.уч. Лист № док. Подп. Дата
Разработал
Проверил
Н.контр.
ГИП
Директор
Арилгина Е.Ю.