

Условные обозначения

Существующие инженерные сети

- Канализация
- Водопровод
- Газопровод
- Линия связи (подземная)
- ЛЭП Высокого напряжения
- ЛЭП Низкого напряжения
- Тепловые сети

Проектируемые инженерные сети


- Граница проектируемой территории
- Проектируемый газопровод высокого давления
- Проектируемый газопровод низкого давления
- Проектируемое место размещения ГРПШ

Границы

- Граница административного района
- II-ой пояс зоны санитарной охраны источников водоснабжения
- Граница зоны лесов, лесопарков

Функциональные зоны

- Ж-1 Существующая застройка многоквартирными домами с приусадебными участками
- ОД-1 Общественно-деловые зоны
- Р-2 Зона лесопарков, лесов
- СХ Пашни, огороды, луга

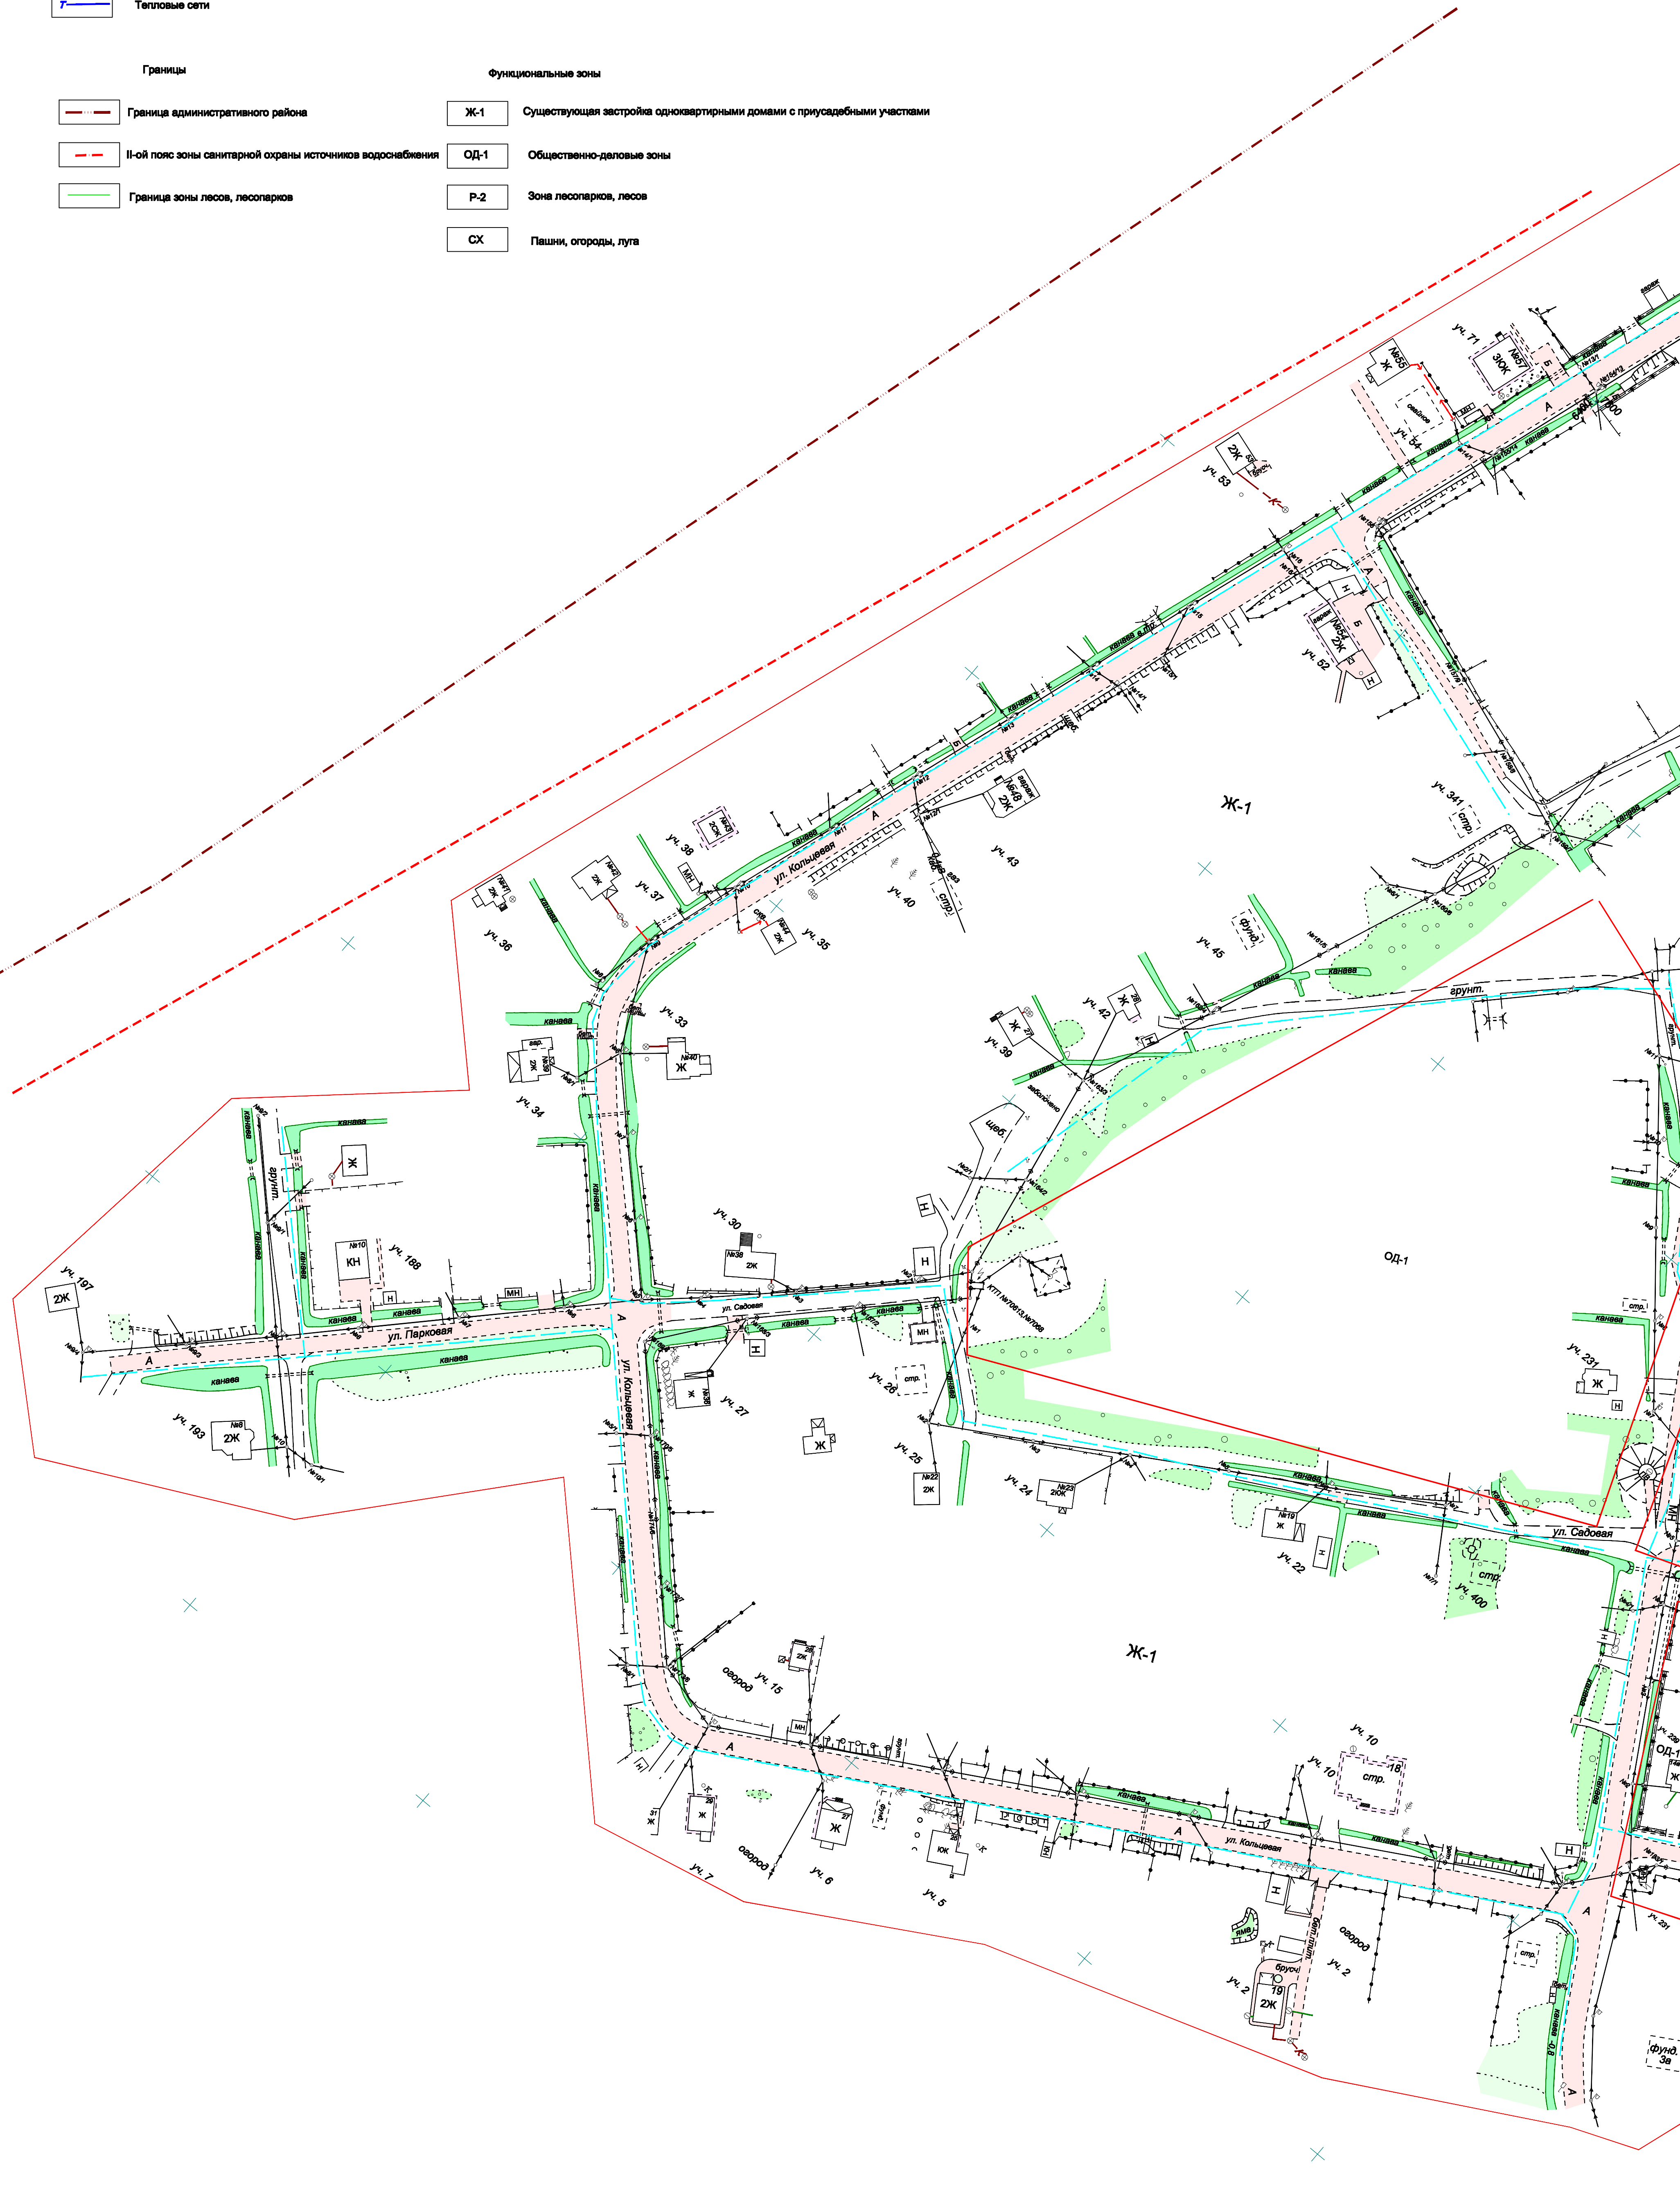

Имя, И.Ф.О.	Полное наименование	Вид документа
Имя, И.Ф.О.	Полное наименование	Вид документа

Заказчик : Канева М.А.					
Проект планировки и застройки территории для объекта "Газификация индивидуальных жилых домов в с. Вальгорт, 13 км Сысольского шоссе."					
Имя	Имя	Имя	Имя	Имя	Имя
Директор	Ермолин В.В.	Лист	IV док.	Подпись	Дата
Материалы по обоснованию проекта планировки территории				Старший	Лист
Схема использования и застройки территории в период подготовки проекта планировки (опорный план) М 1:1000				ПП	3
				ООО "Геодизит"	Листов
				г. Сыктывкар	3