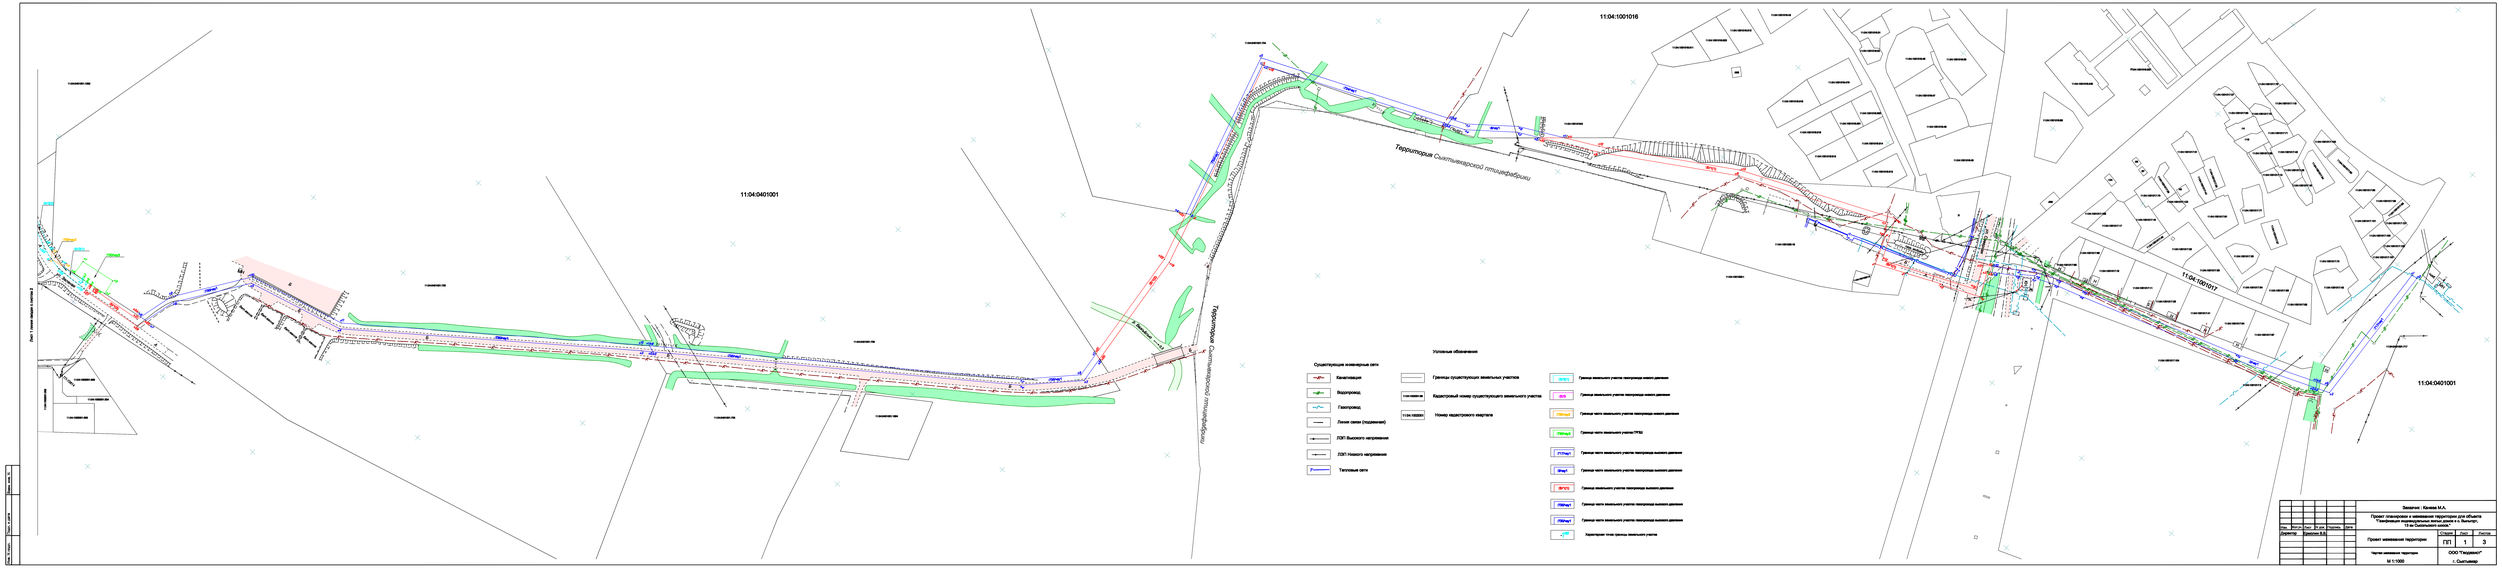
11:04:1001016
11:04:0401001
11:04:1001017
11:04:0401001
Территория Сыктывкарской птицефабрики
Территория Сыктывкарской птицефабрики
Условные обозначения
Существующие инженерные сети
Канализация
Водопровод
Газопровод
Линии связи (подземные)
ЛЭП Высокого напряжения
ЛЭП Низкого напряжения
Тепловые сети
Границы существующих земельных участков
Кадастровый номер существующего земельного участка
Номер кадастрового квартала
Граница земельного участка повторяющая линию давления
Граница земельного участка повторяющая линию давления
Граница части земельного участка повторяющая линию давления
Граница части земельного участка ПРЕД
Граница части земельного участка повторяющая линию давления
Граница земельного участка повторяющая линию давления
Граница земельного участка повторяющая линию давления
Граница части земельного участка повторяющая линию давления
Граница части земельного участка повторяющая линию давления
Характерные точки границы земельного участка
Заказчик : Князев М.А.
Проект планировки и межевания территории для объекта "Реконструкция индивидуальных жилых домов и т.п. Выпуск, 12 км Сыктывкарского района"
Изм. Кол.уч. Лист № Подп. Дата
Директор Кремлева В.В.
Проект межевания территории
Стадия Лист Листов
ПП 1 3
Чертеж межевания территории
М 1:1000
ООО "Гвардеец"
г. Сыктывкар